


Darstellung auf der Grundlage der Geobasisdaten der Vermessungs- und Katasterverwaltung.  
Mit Genehmigung des Landesamtes für Vermessung und Geobasisinformation Rheinland-Pfalz

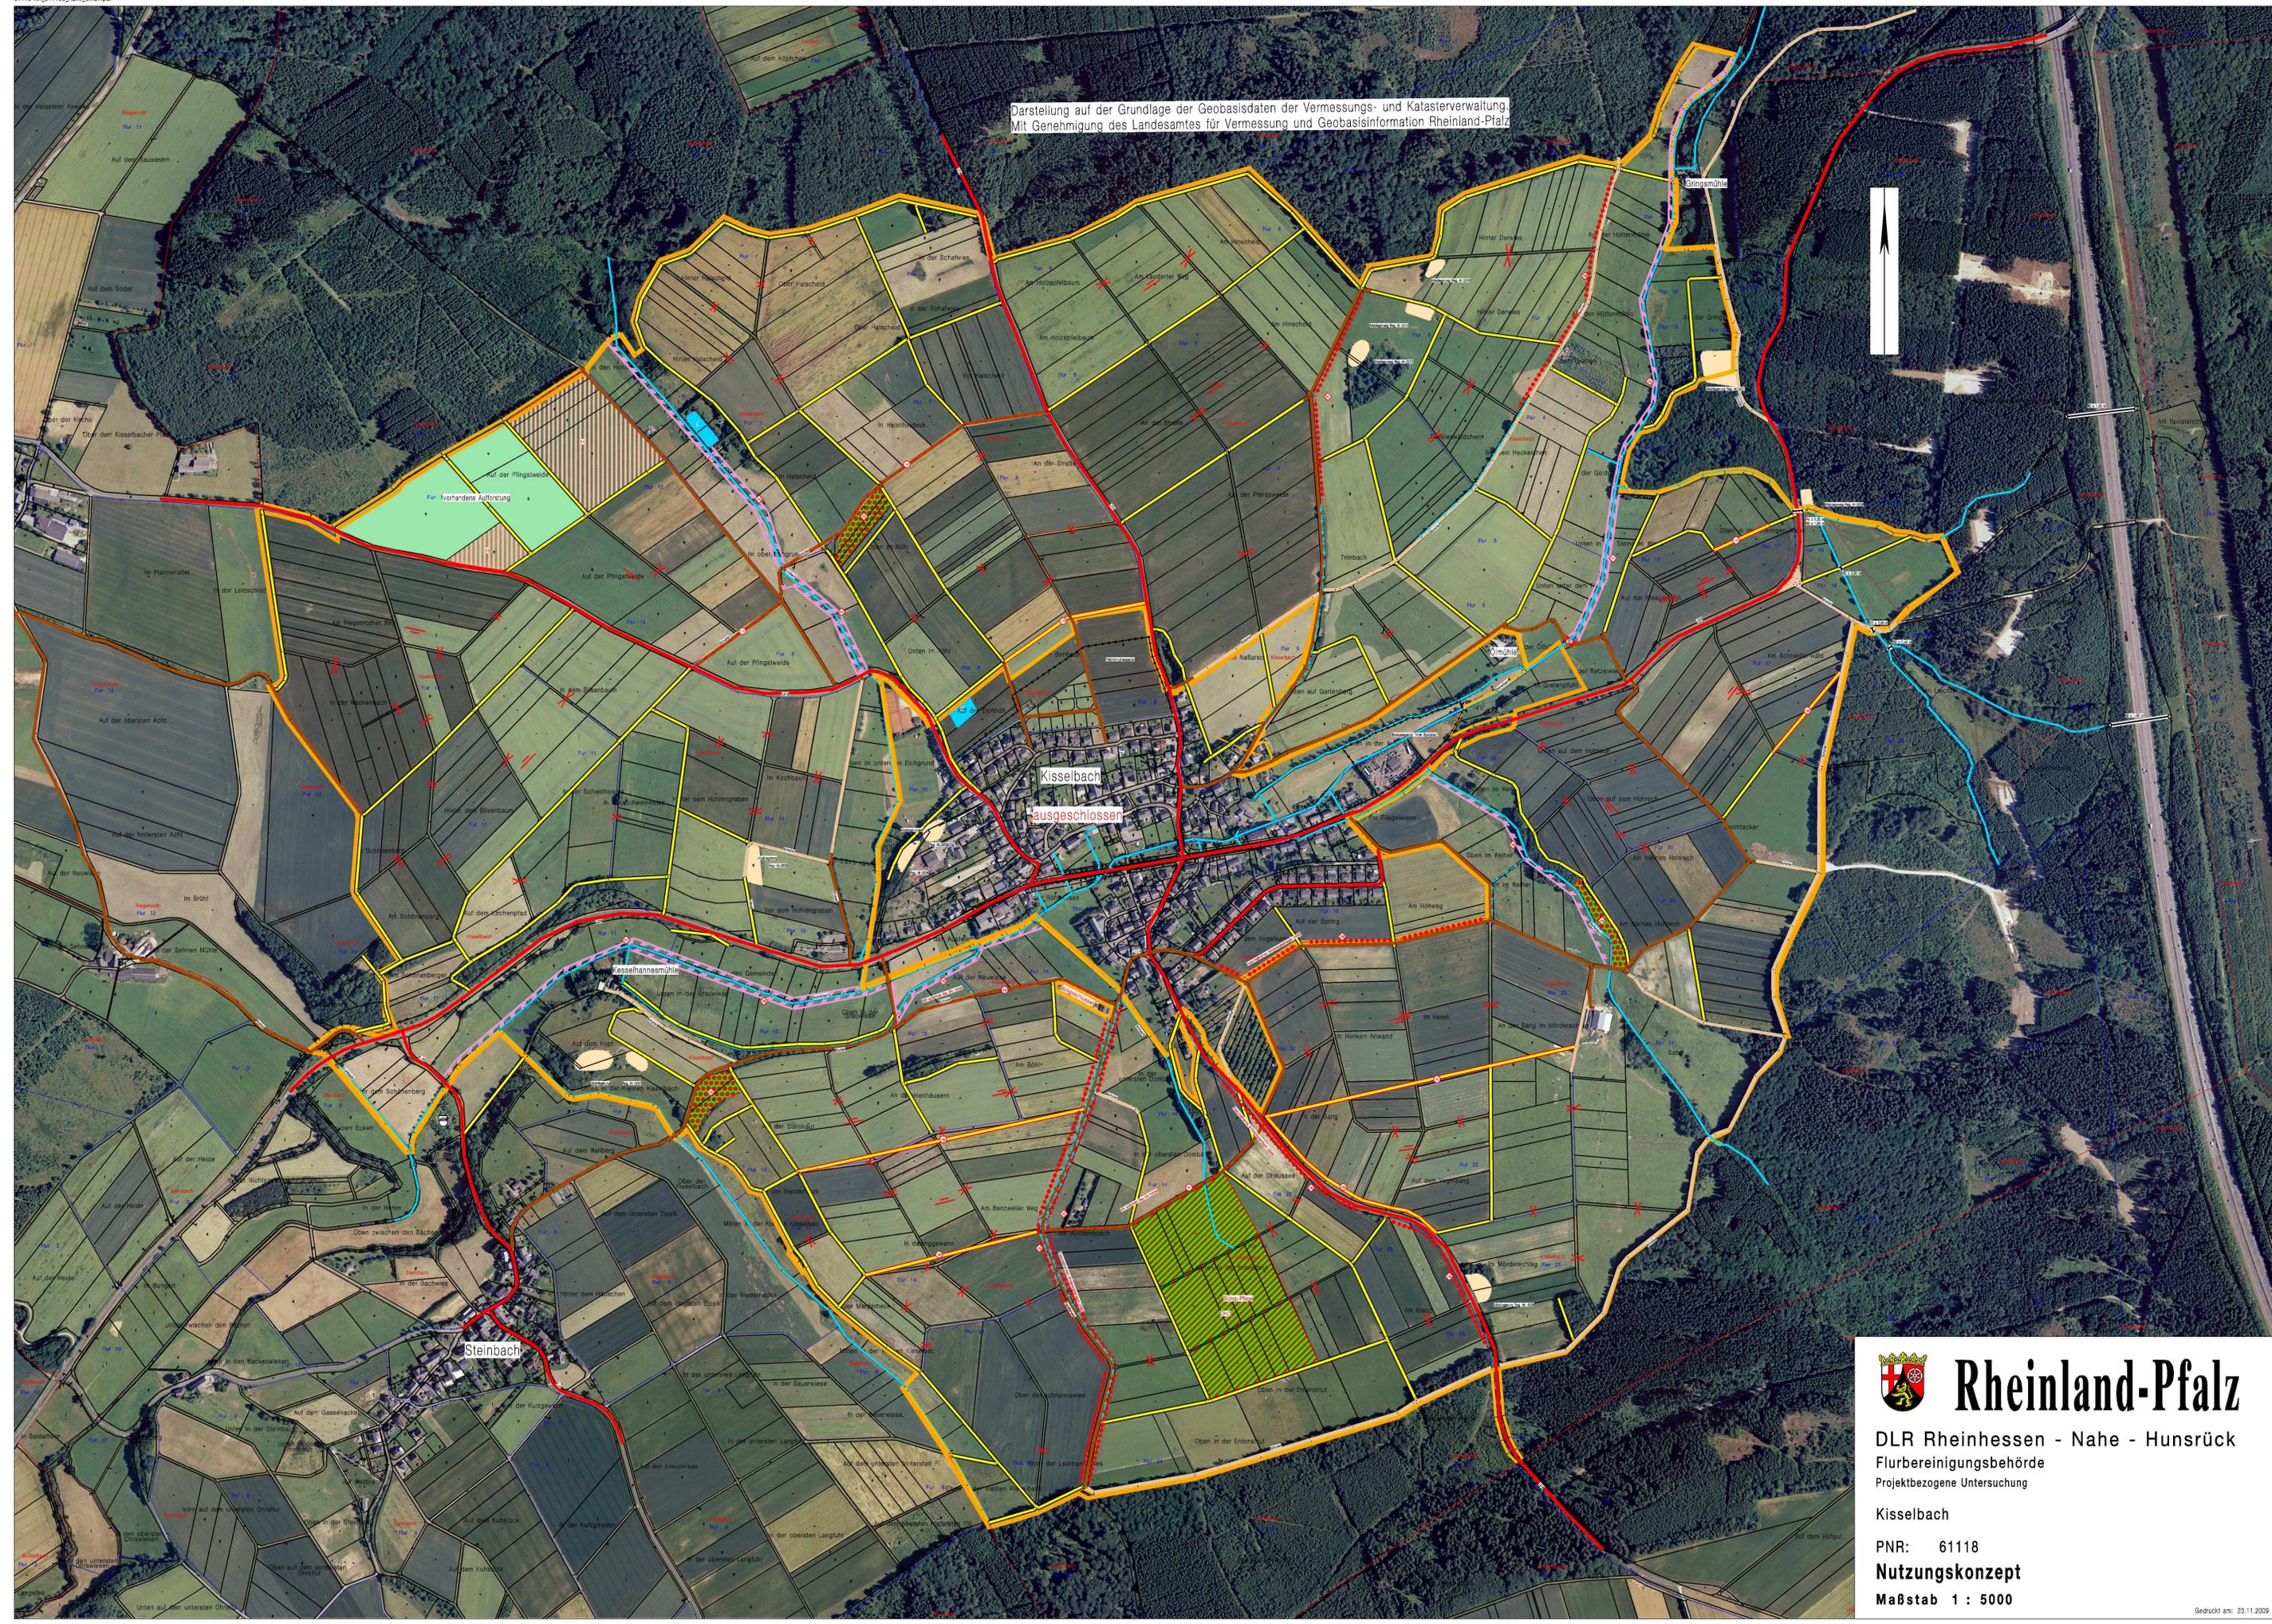


**Rheinland-Pfalz**  
 DLR Rheinhessen - Nahe - Hunsrück  
 Flurbereinigungsbehörde  
 Projektbezogene Untersuchung  
 Kiselbach  
 PNR: 61118  
**Nutzungskonzept**  
 Maßstab 1 : 5000

Gedruckt am: 23.11.2009