



Vervielfältigungen für eigene, nicht gewerbliche Zwecke zugelassen
Vervielfältigungen für andere Zwecke, Umwandlungen zur Anlegung
flächenhafter Datenbestände, Veröffentlichungen oder deren Weiter-
gabe an Dritte nur mit besonderer Genehmigung des DLR.



Rheinland-Pfalz
DLR Mosel
Flurbereinigungsbehörde

Vereinfachtes Flurbereinigungsverfahren:
Wehlen - Sonnenuhr
Az.: 11965


**Plan über die
gemeinschaftlichen und öffentlichen Anlagen**
(Plan nach § 41 FlurbG)

Bestandteil 1 (Karte zum Plan)
Maßstab 1 : 2000
Nachtrag I

aufgestellt:
Joest
Sachgebietsleiter
Planung und Vermessung
Müller
Sachgebietsleiter Bautechnik
Neß
Sachgebietsleiter Landespflege

Plangenehmigung

GeobaseT_01_1965_2000_einf1.dxf

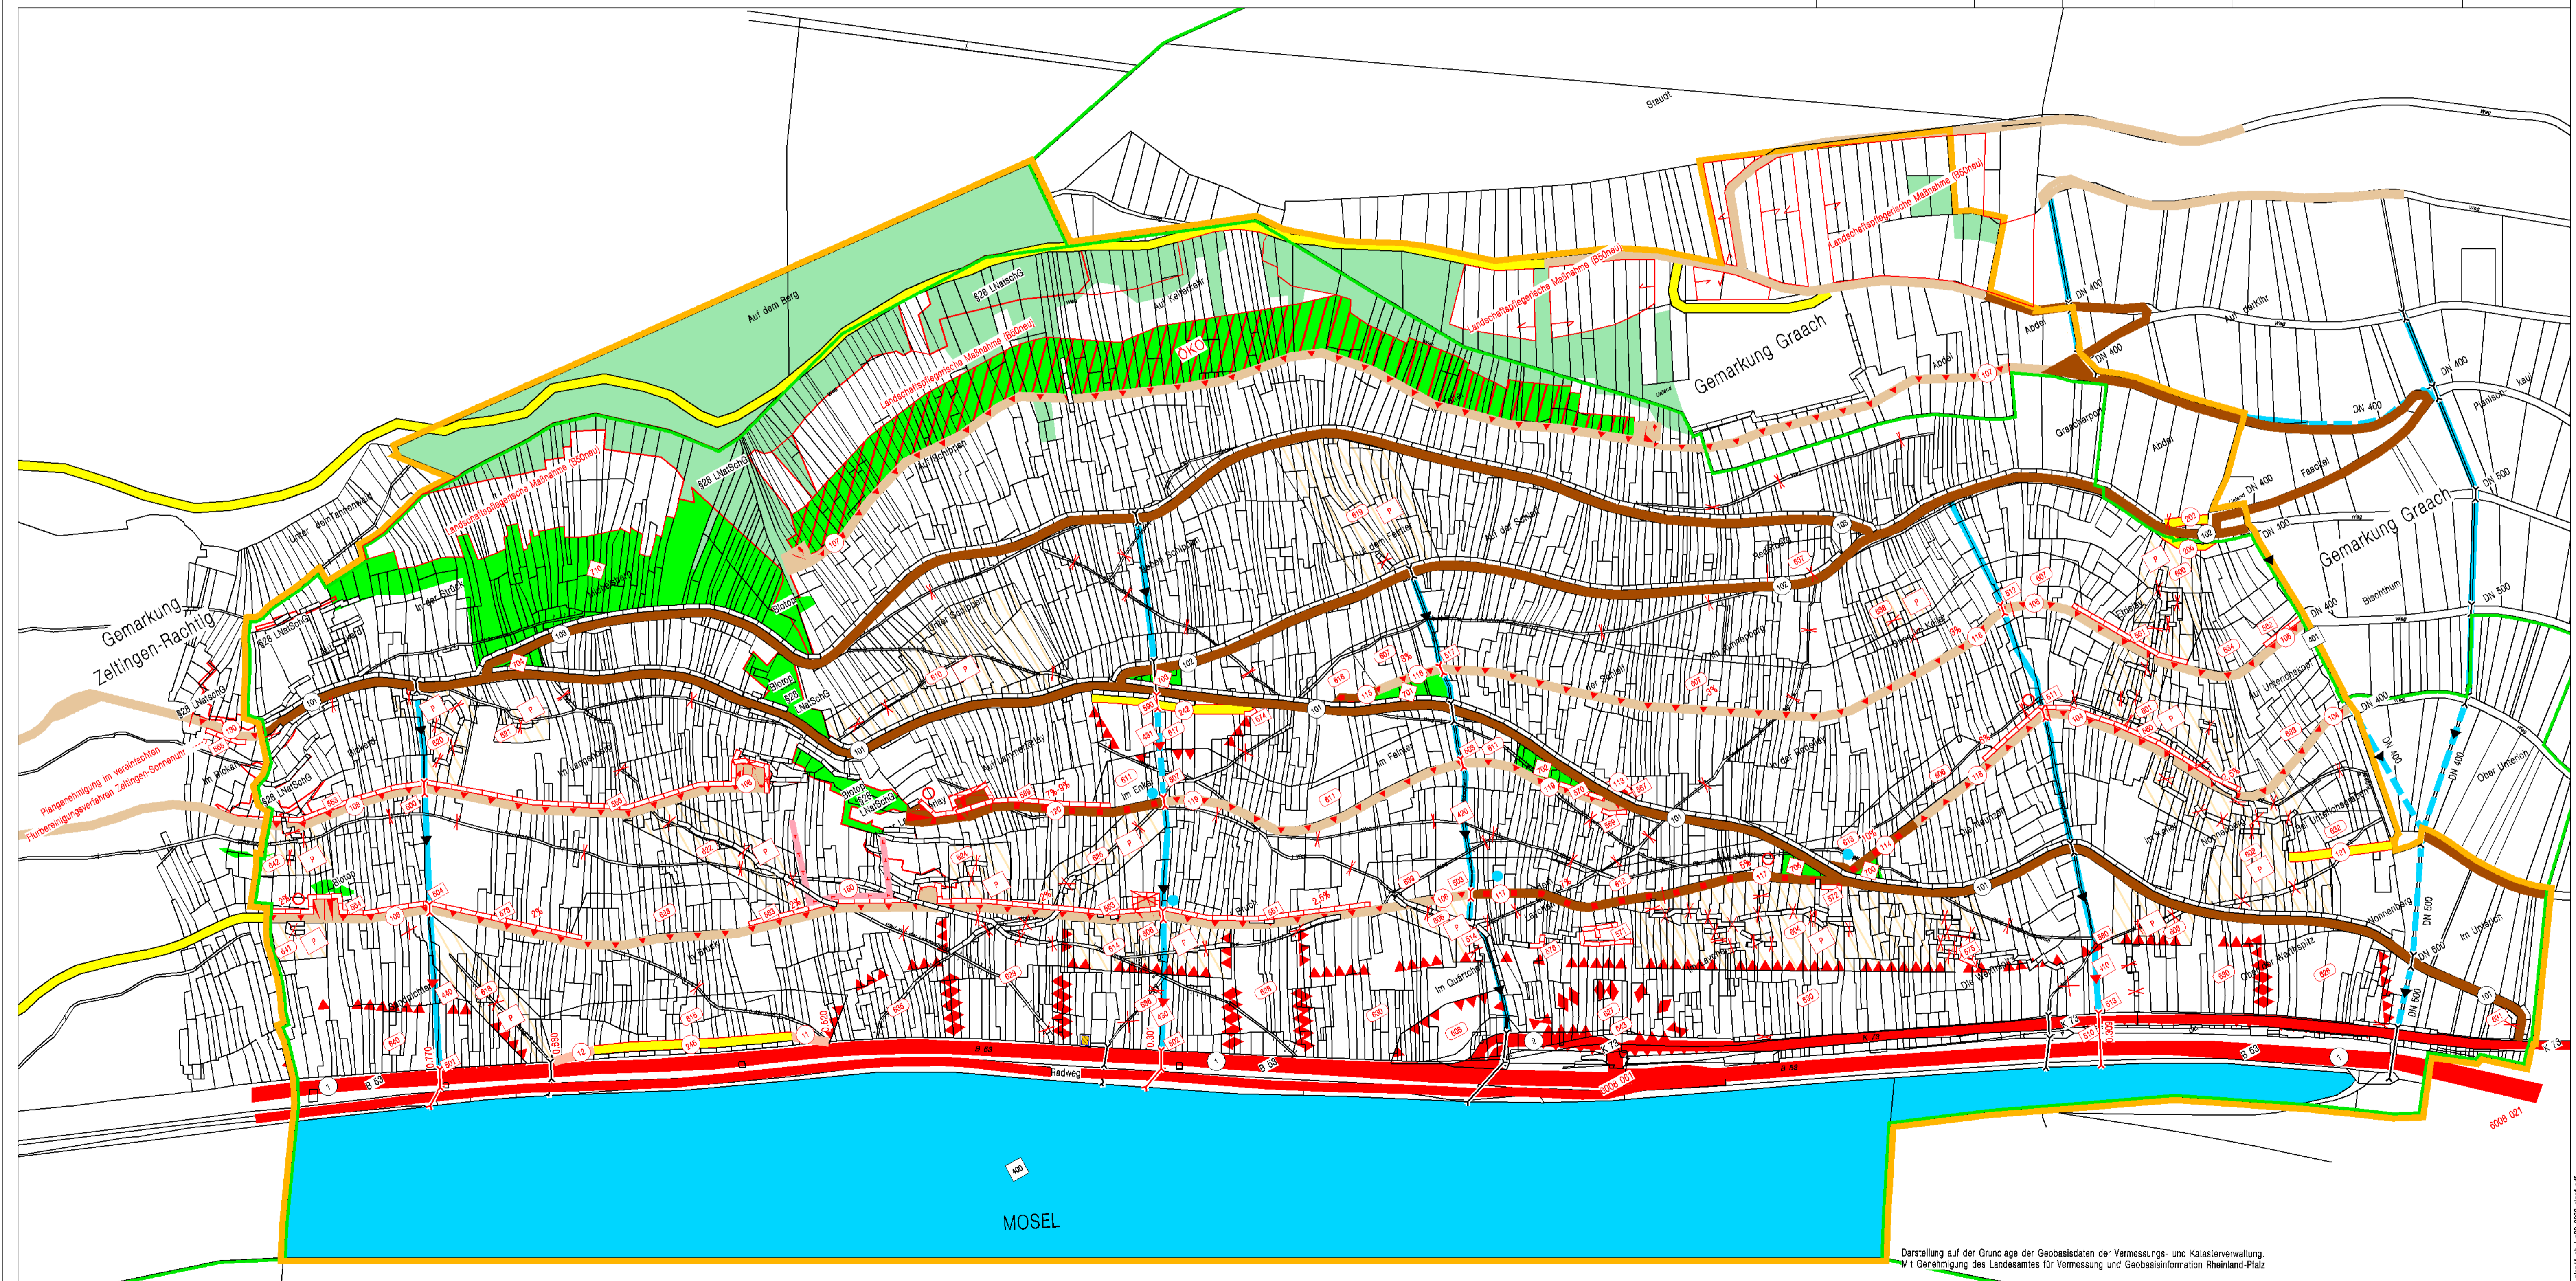

Darstellung auf der Grundlage der Geobasisdaten der Vermessungs- und Katasterverwaltung.
Mit Genehmigung des Landesamtes für Vermessung und Geobasisinformation Rheinland-Pfalz

GeobaseT_01_1965_2000_einf1.dxf